


**LEGENDA:**


- C A-E1 PAVIMENTAZIONE IN COTTO
- C A-E2 PAVIMENTAZIONE IN COTTO DI RECUPERO
- C A-D11 CONTROSOFFITTO
- P A-N1 PAVIMENTAZIONE IN PIETRA
- CE A-E4 PAVIMENTAZIONE IN CERAMICA
- L A-E8 PAVIMENTAZIONE IN LEGNO
- G A-E6 PAVIMENTAZIONE IN GRES
- C AREAZIONE FORZATA

PER PARTICOLARI DEGLI INFISSI ESTERNI ED INTERNI SI VEDA ABACO DEGLI INFISSI

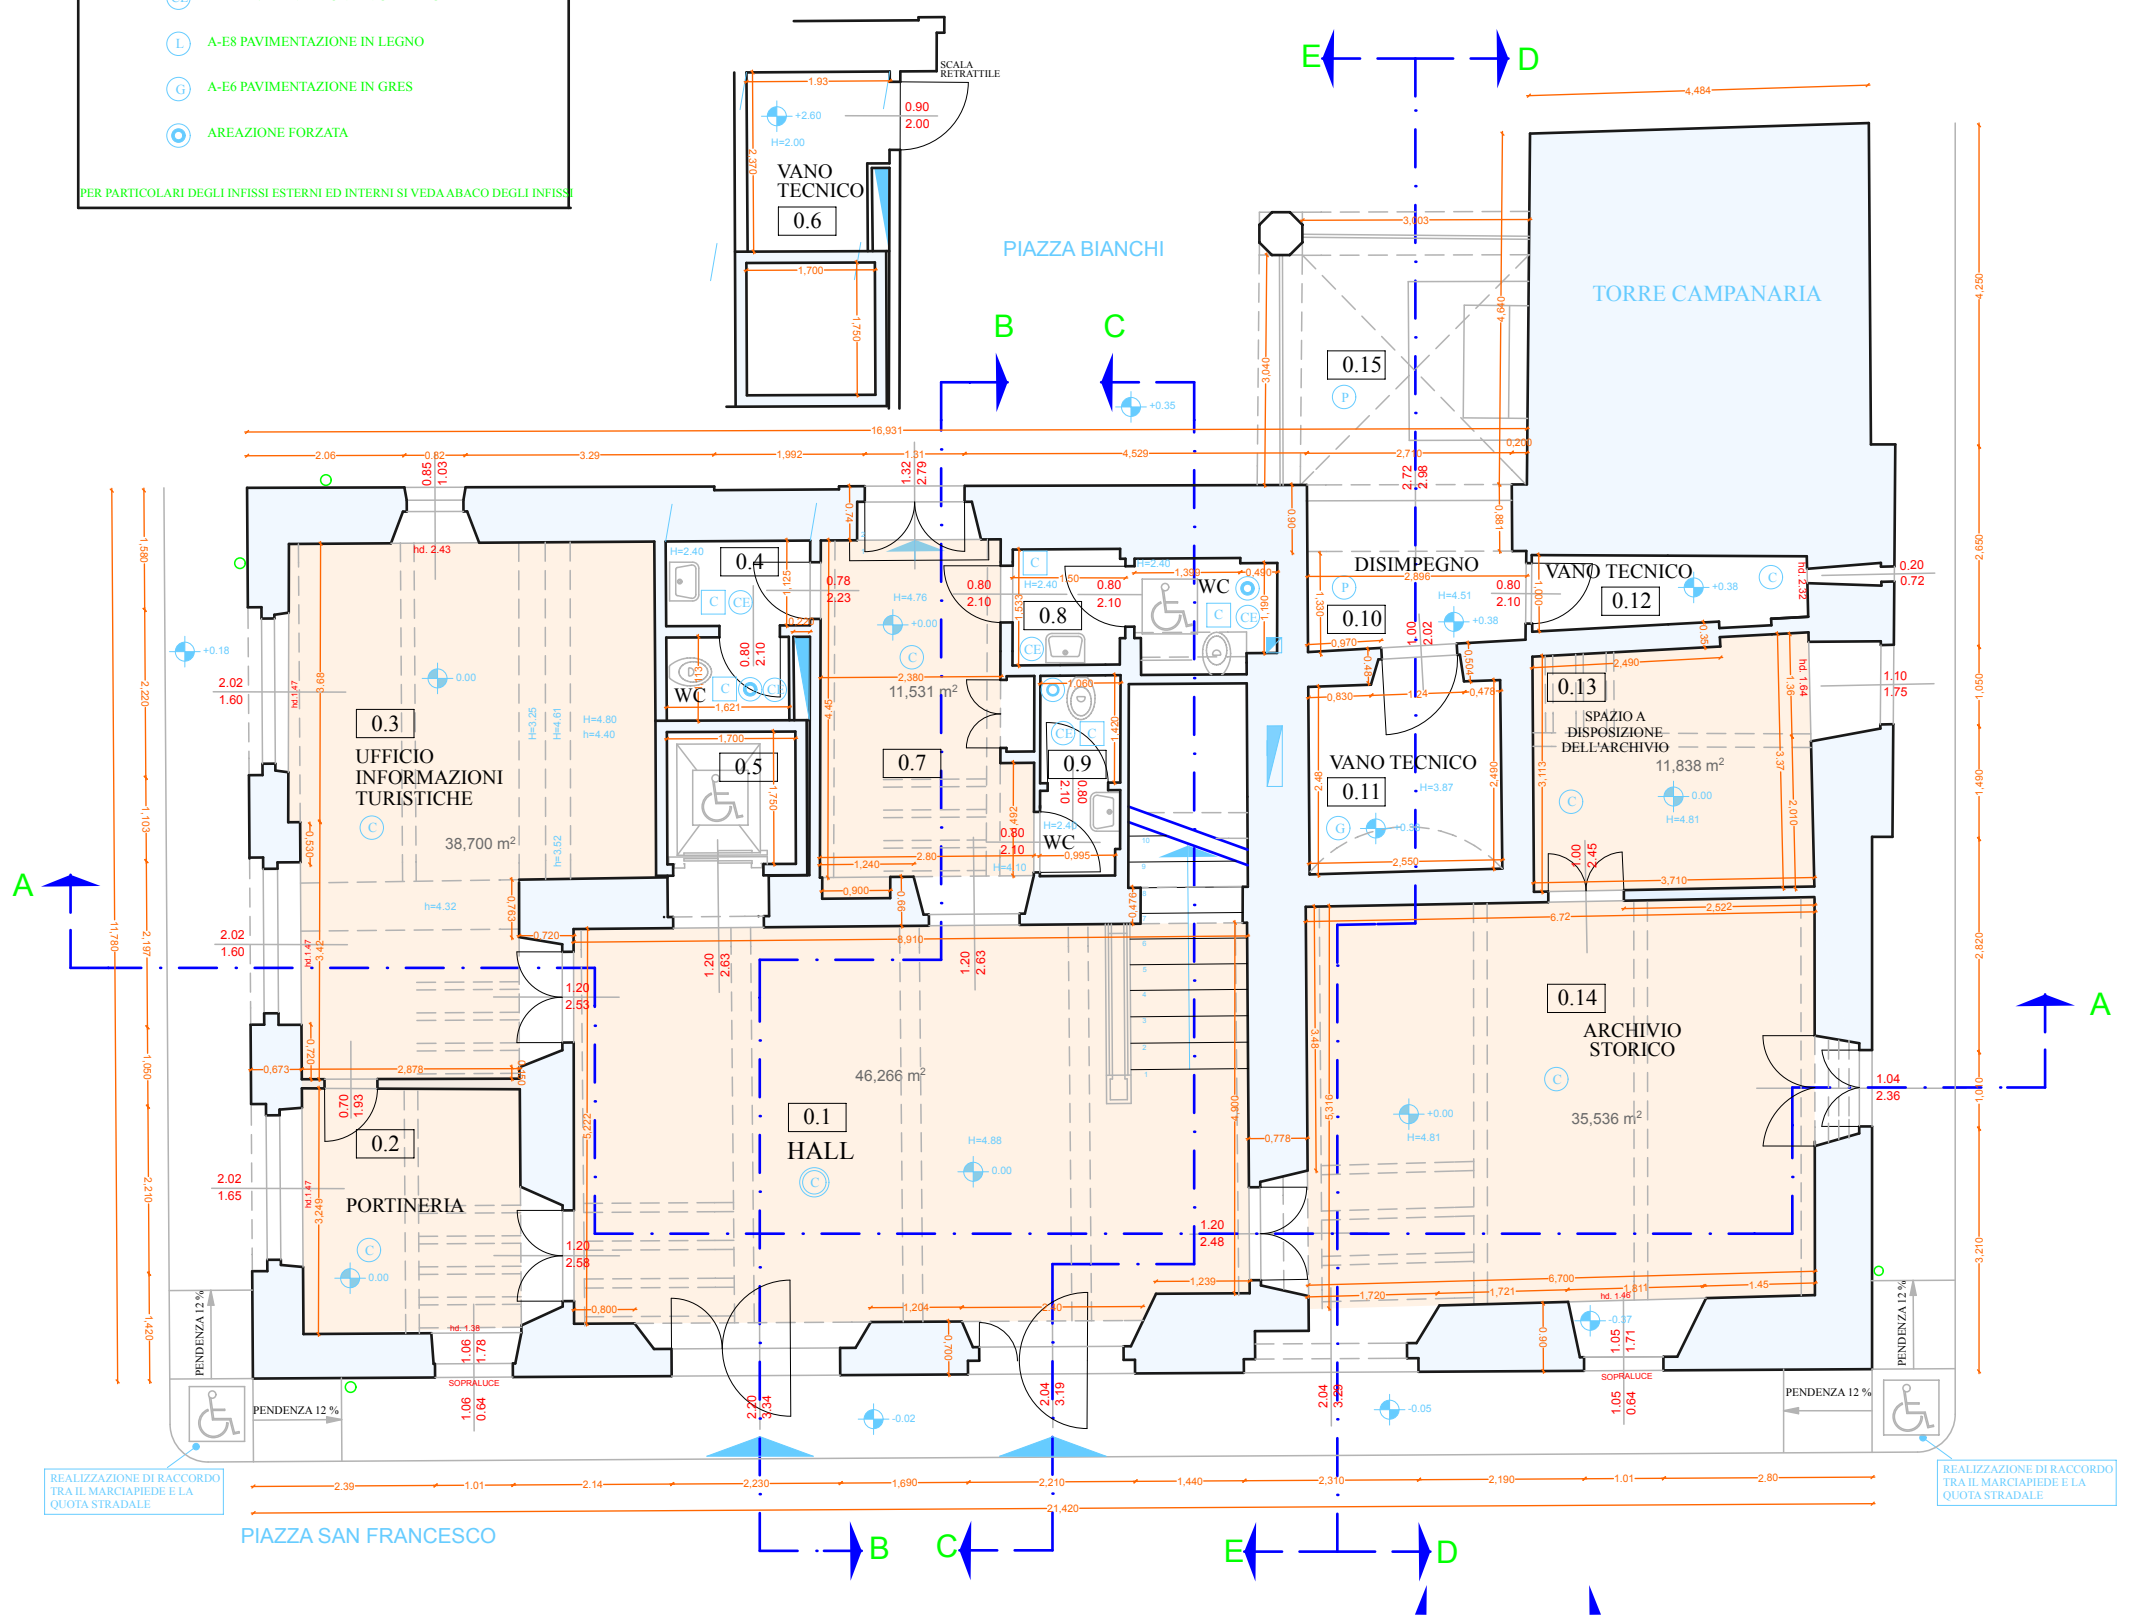

REALIZZAZIONE DI RACCORDO TRA IL MARCIAPIEDE E LA QUOTA STRADALE

REALIZZAZIONE DI RACCORDO TRA IL MARCIAPIEDE E LA QUOTA STRADALE

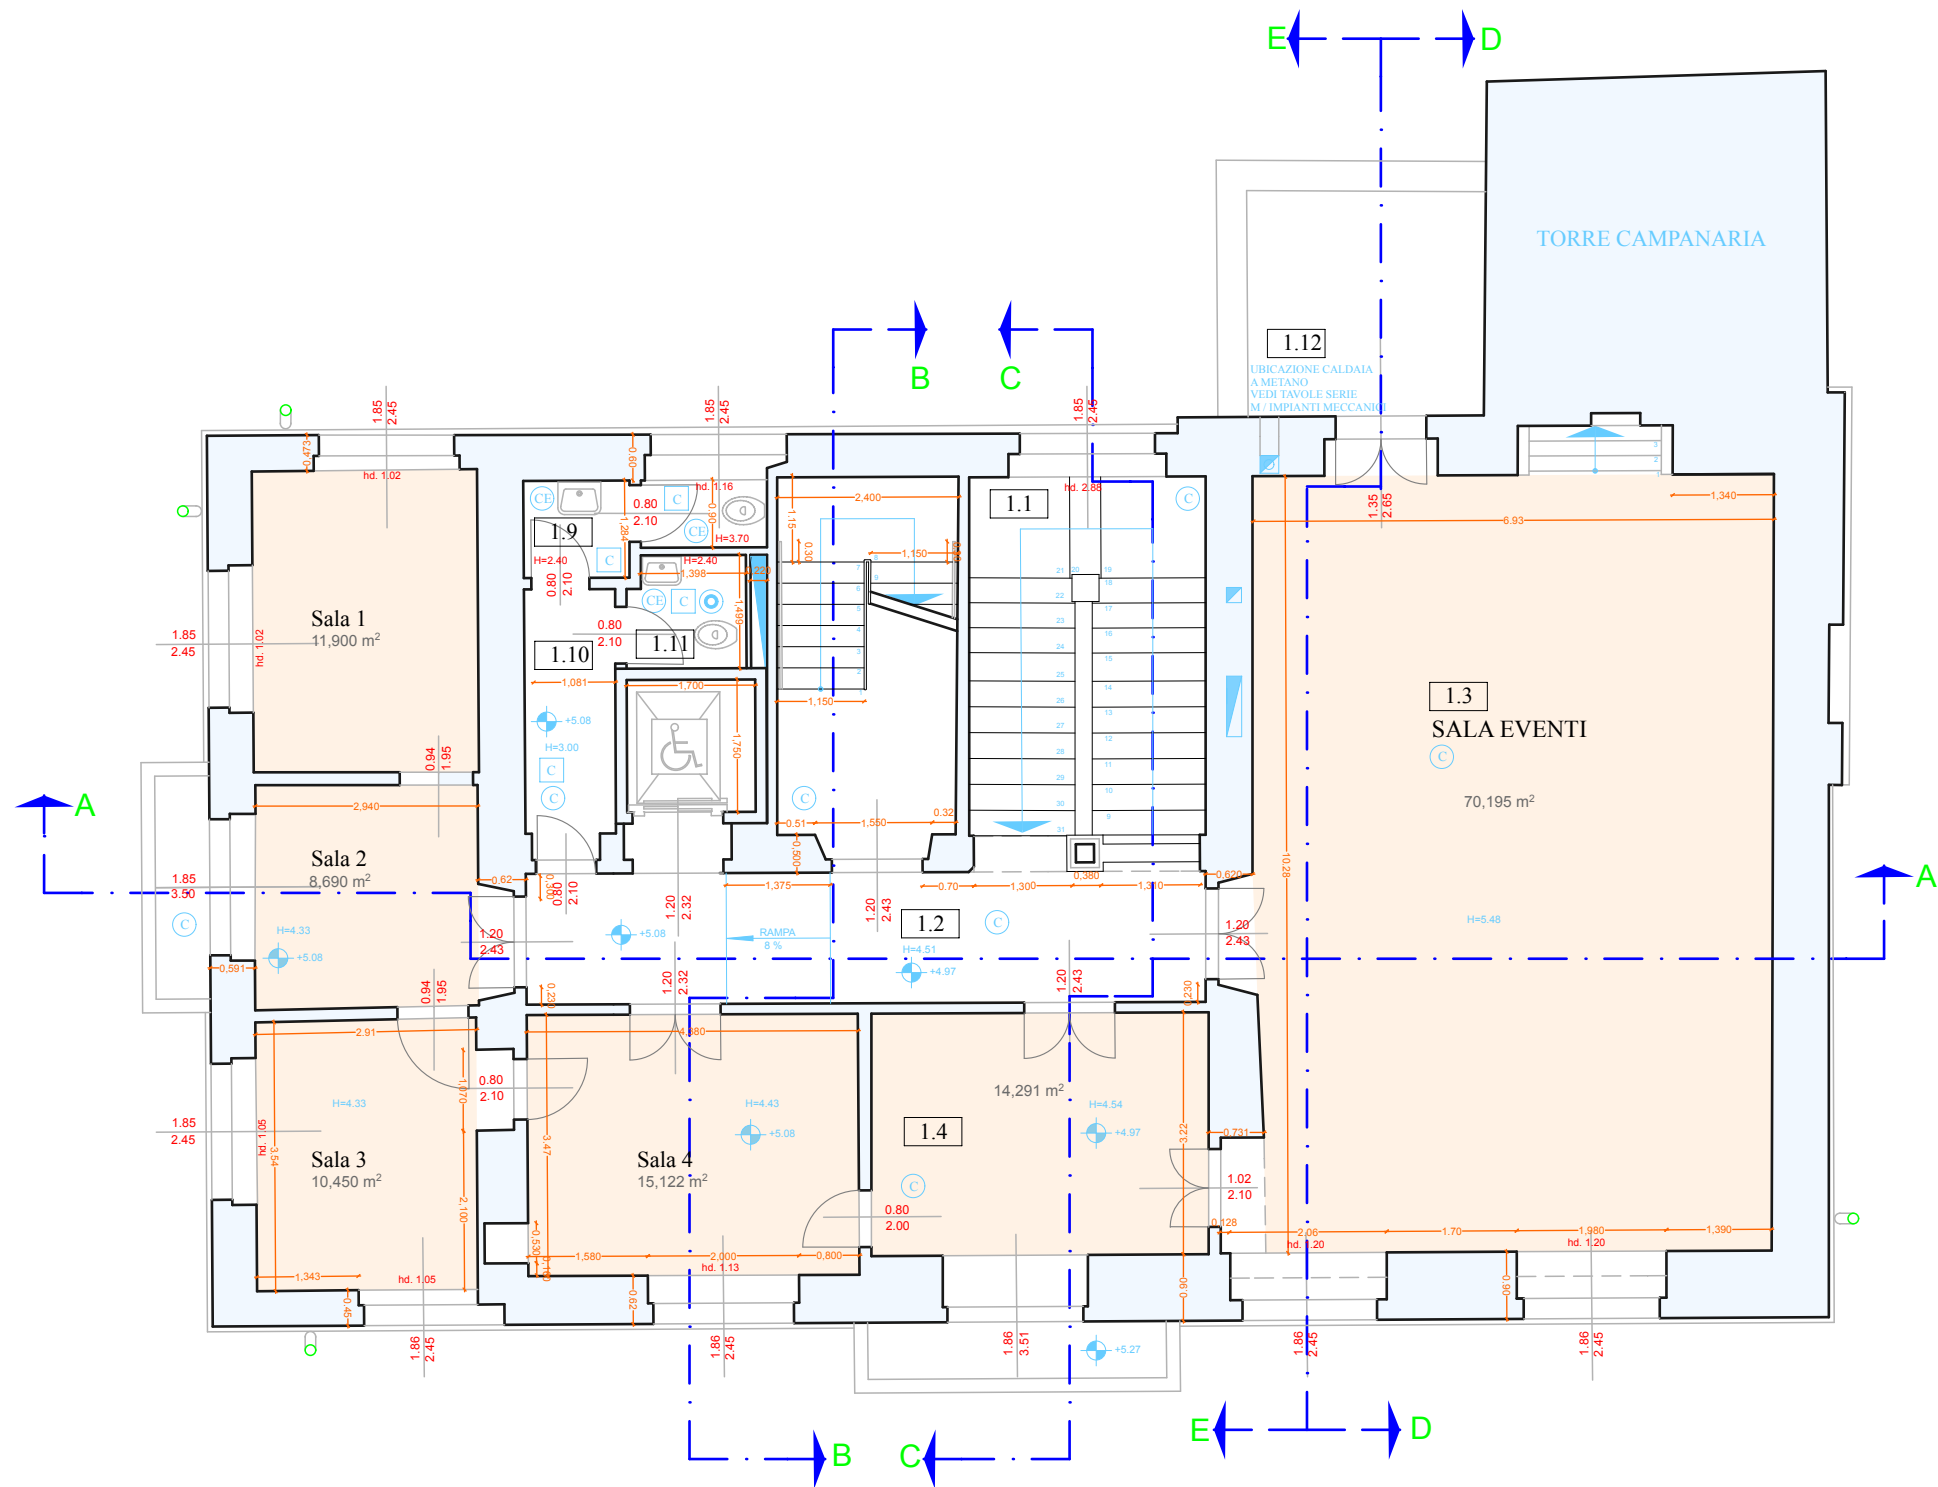

# PIANTA PIANO SECONDO

