


PIANO PRIMO

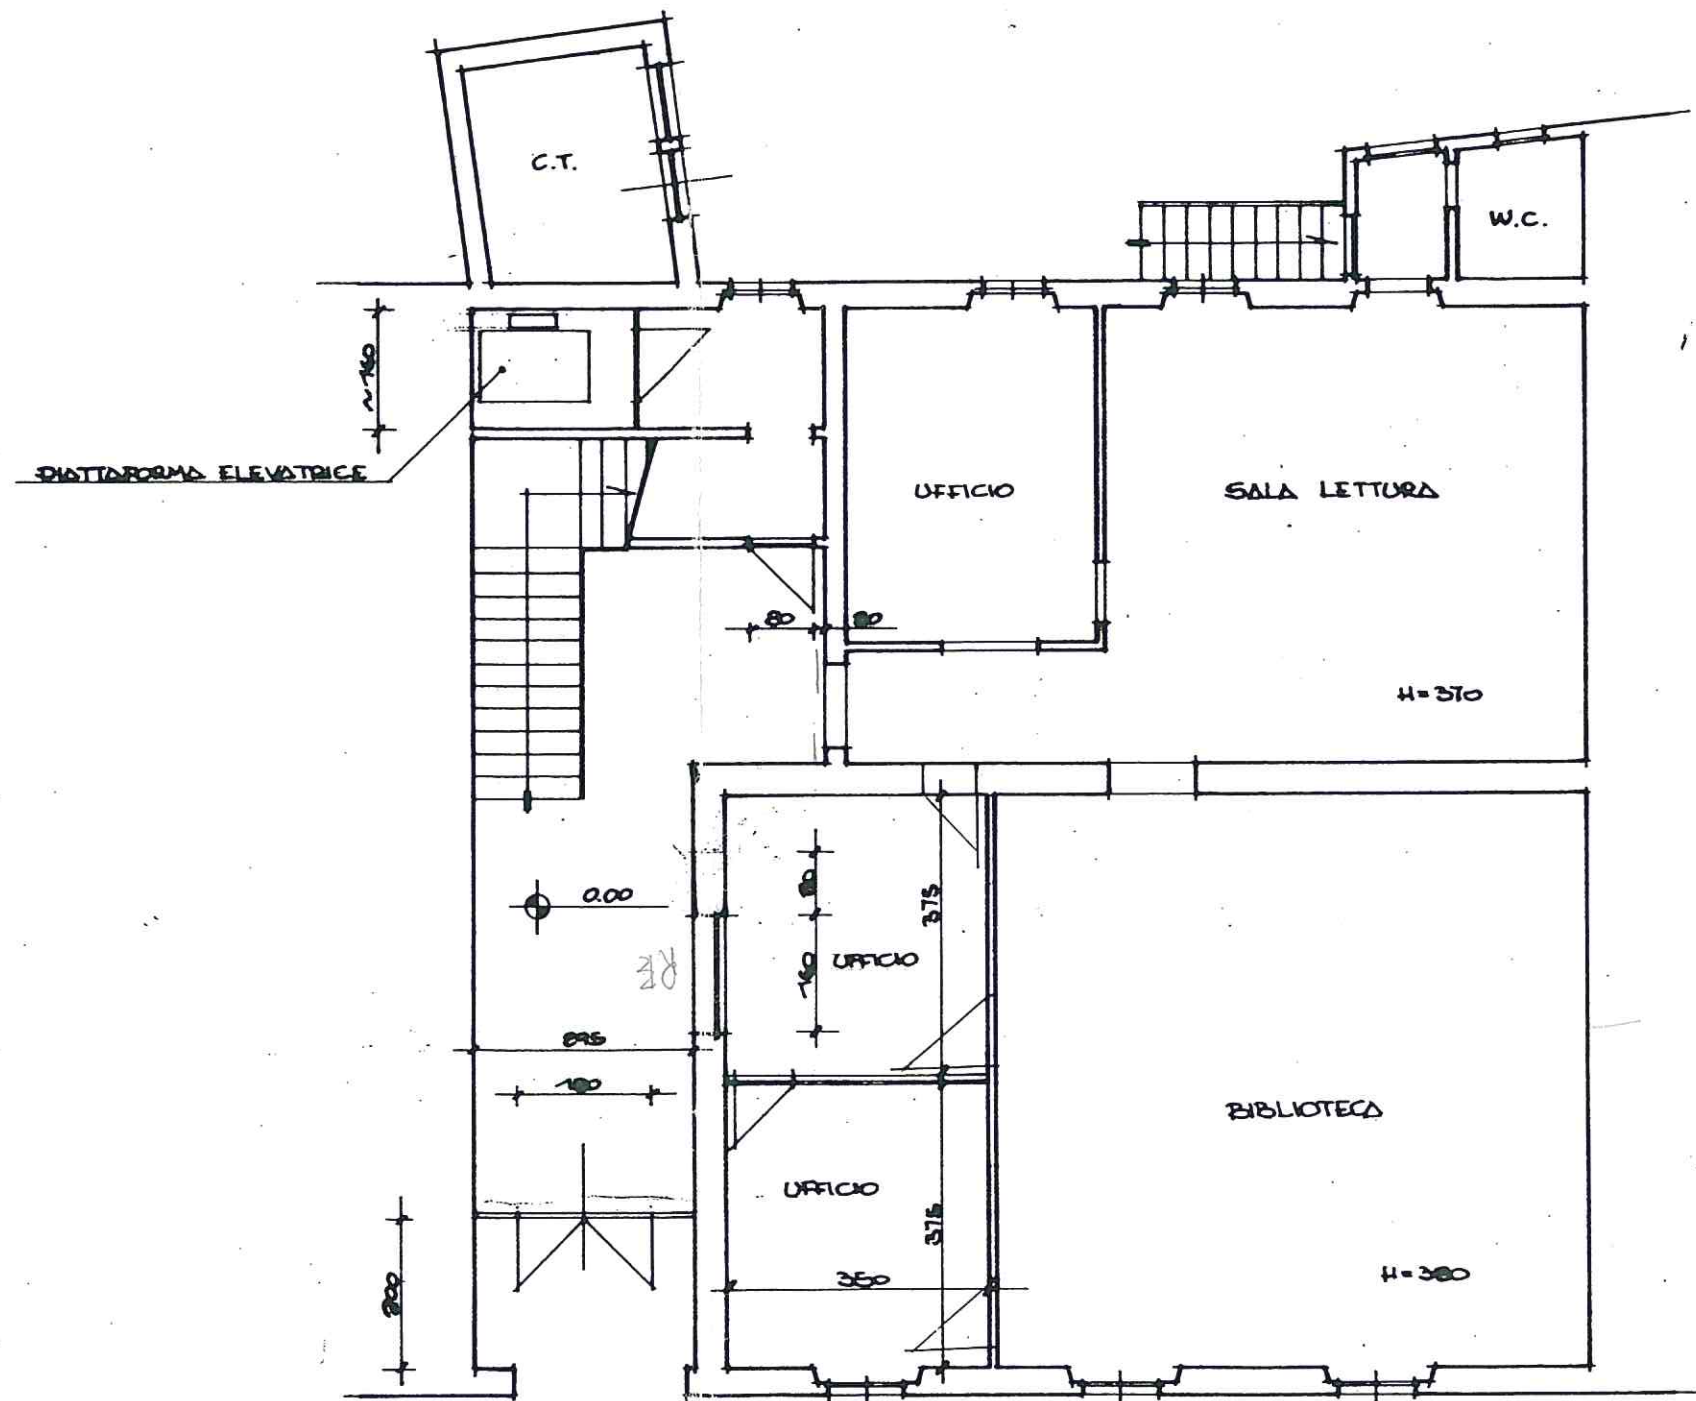

PIANO TERRA