

COMUNE DI FIGLINE E INCISA VALDARNO
Provincia di Firenze




TEATRO GARIBALDI


PIANTA PRIMO ORDINE

scala: 1:100

Note: Elaborazione: *Geom. Antonio Corazzi*

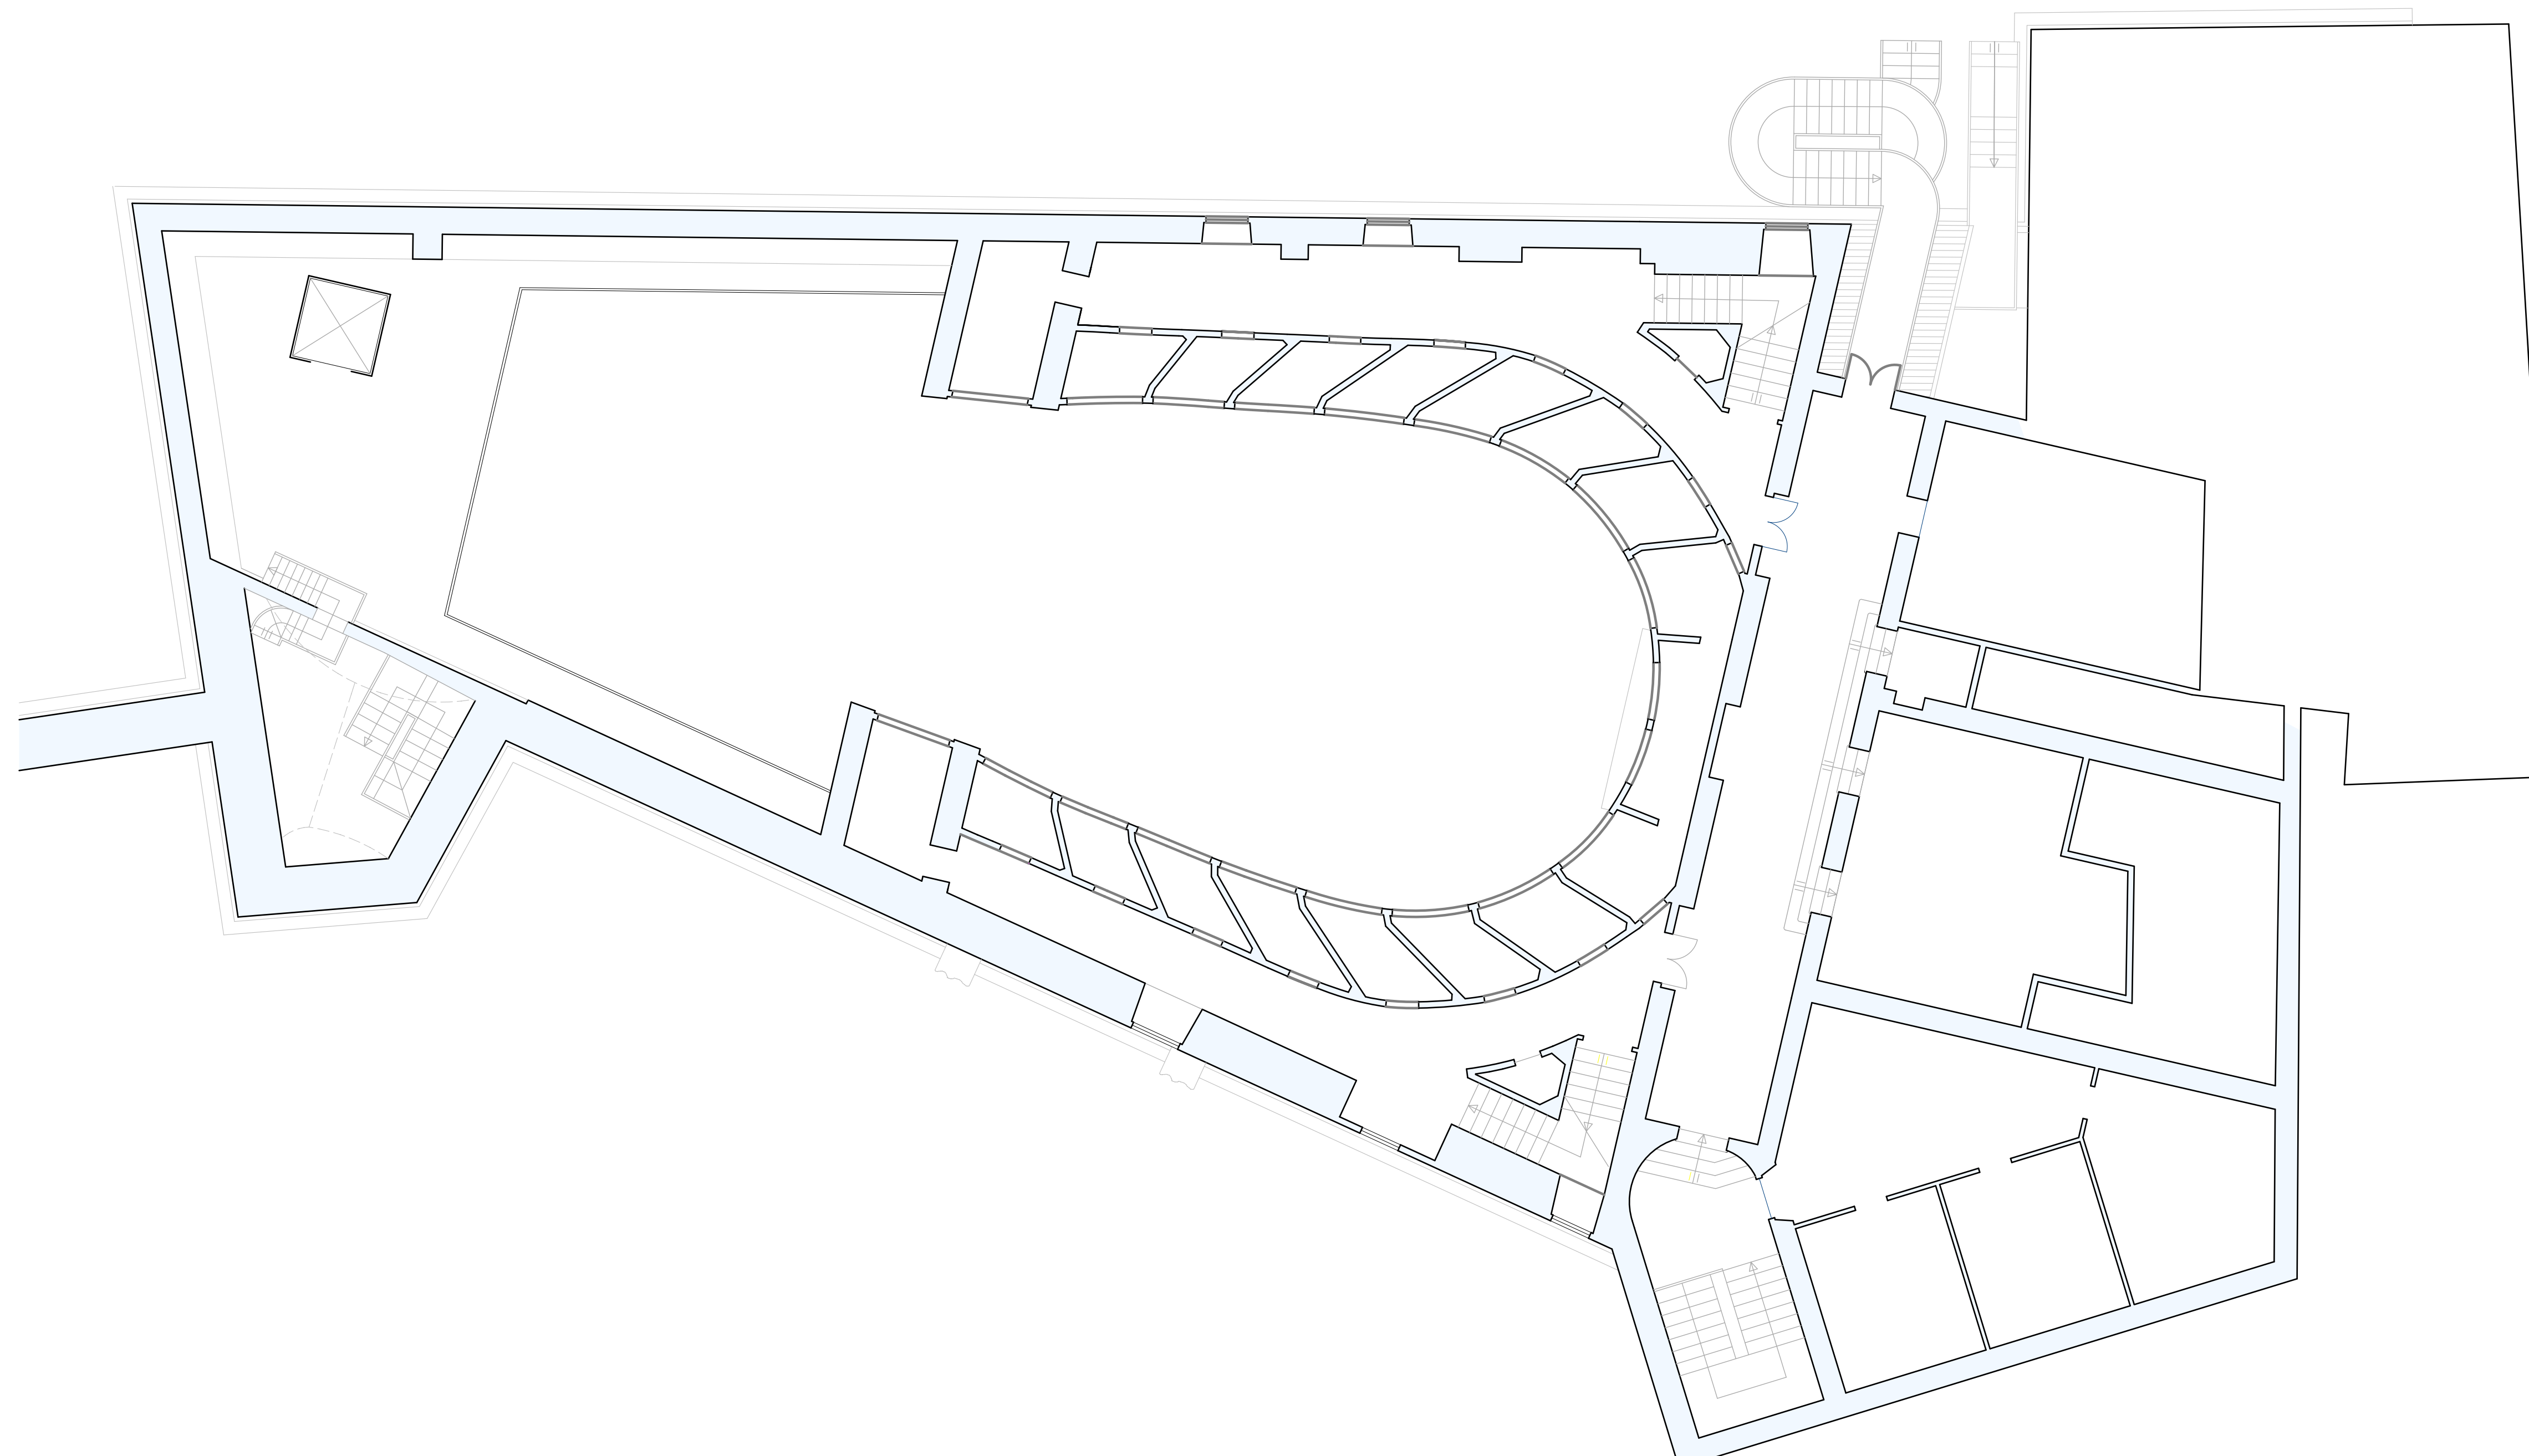

COMUNE DI FIGLINE E INCISA VALDARNO
Provincia di Firenze

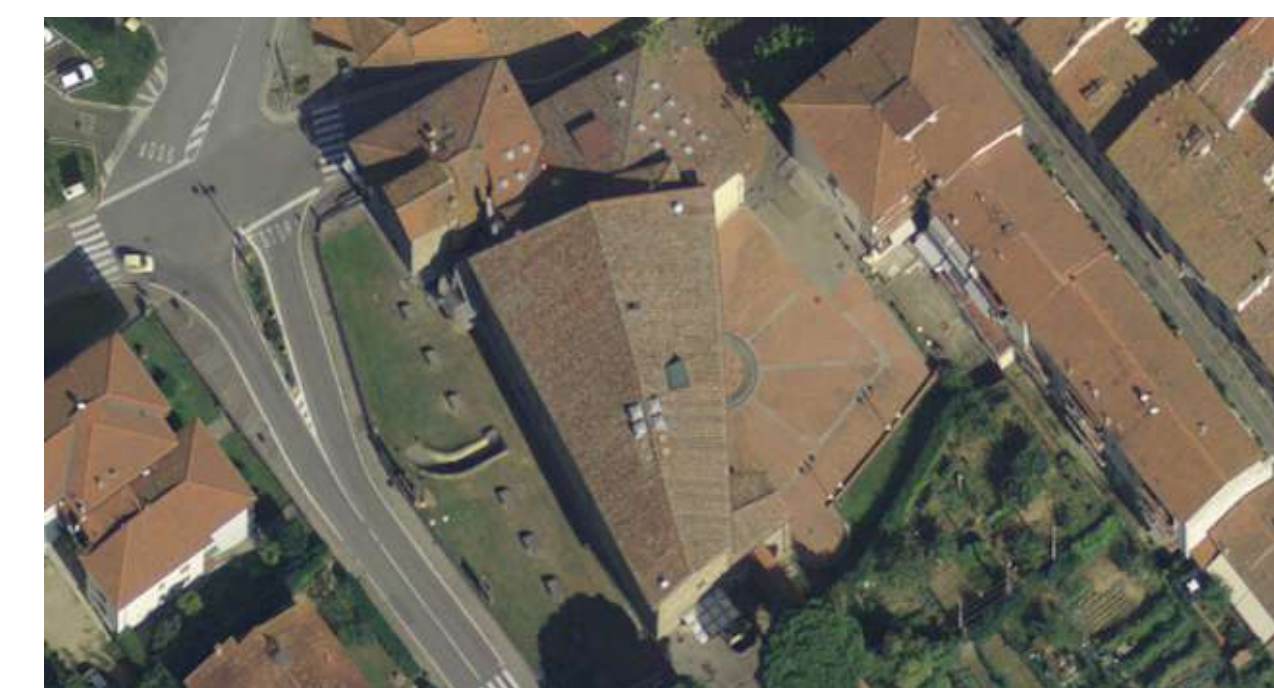


TEATRO GARIBALDI


PIANTA SECONDO ORDINE

scala: 1:100

Note: Elaborazione: *Geom. Antonio Corazzi*

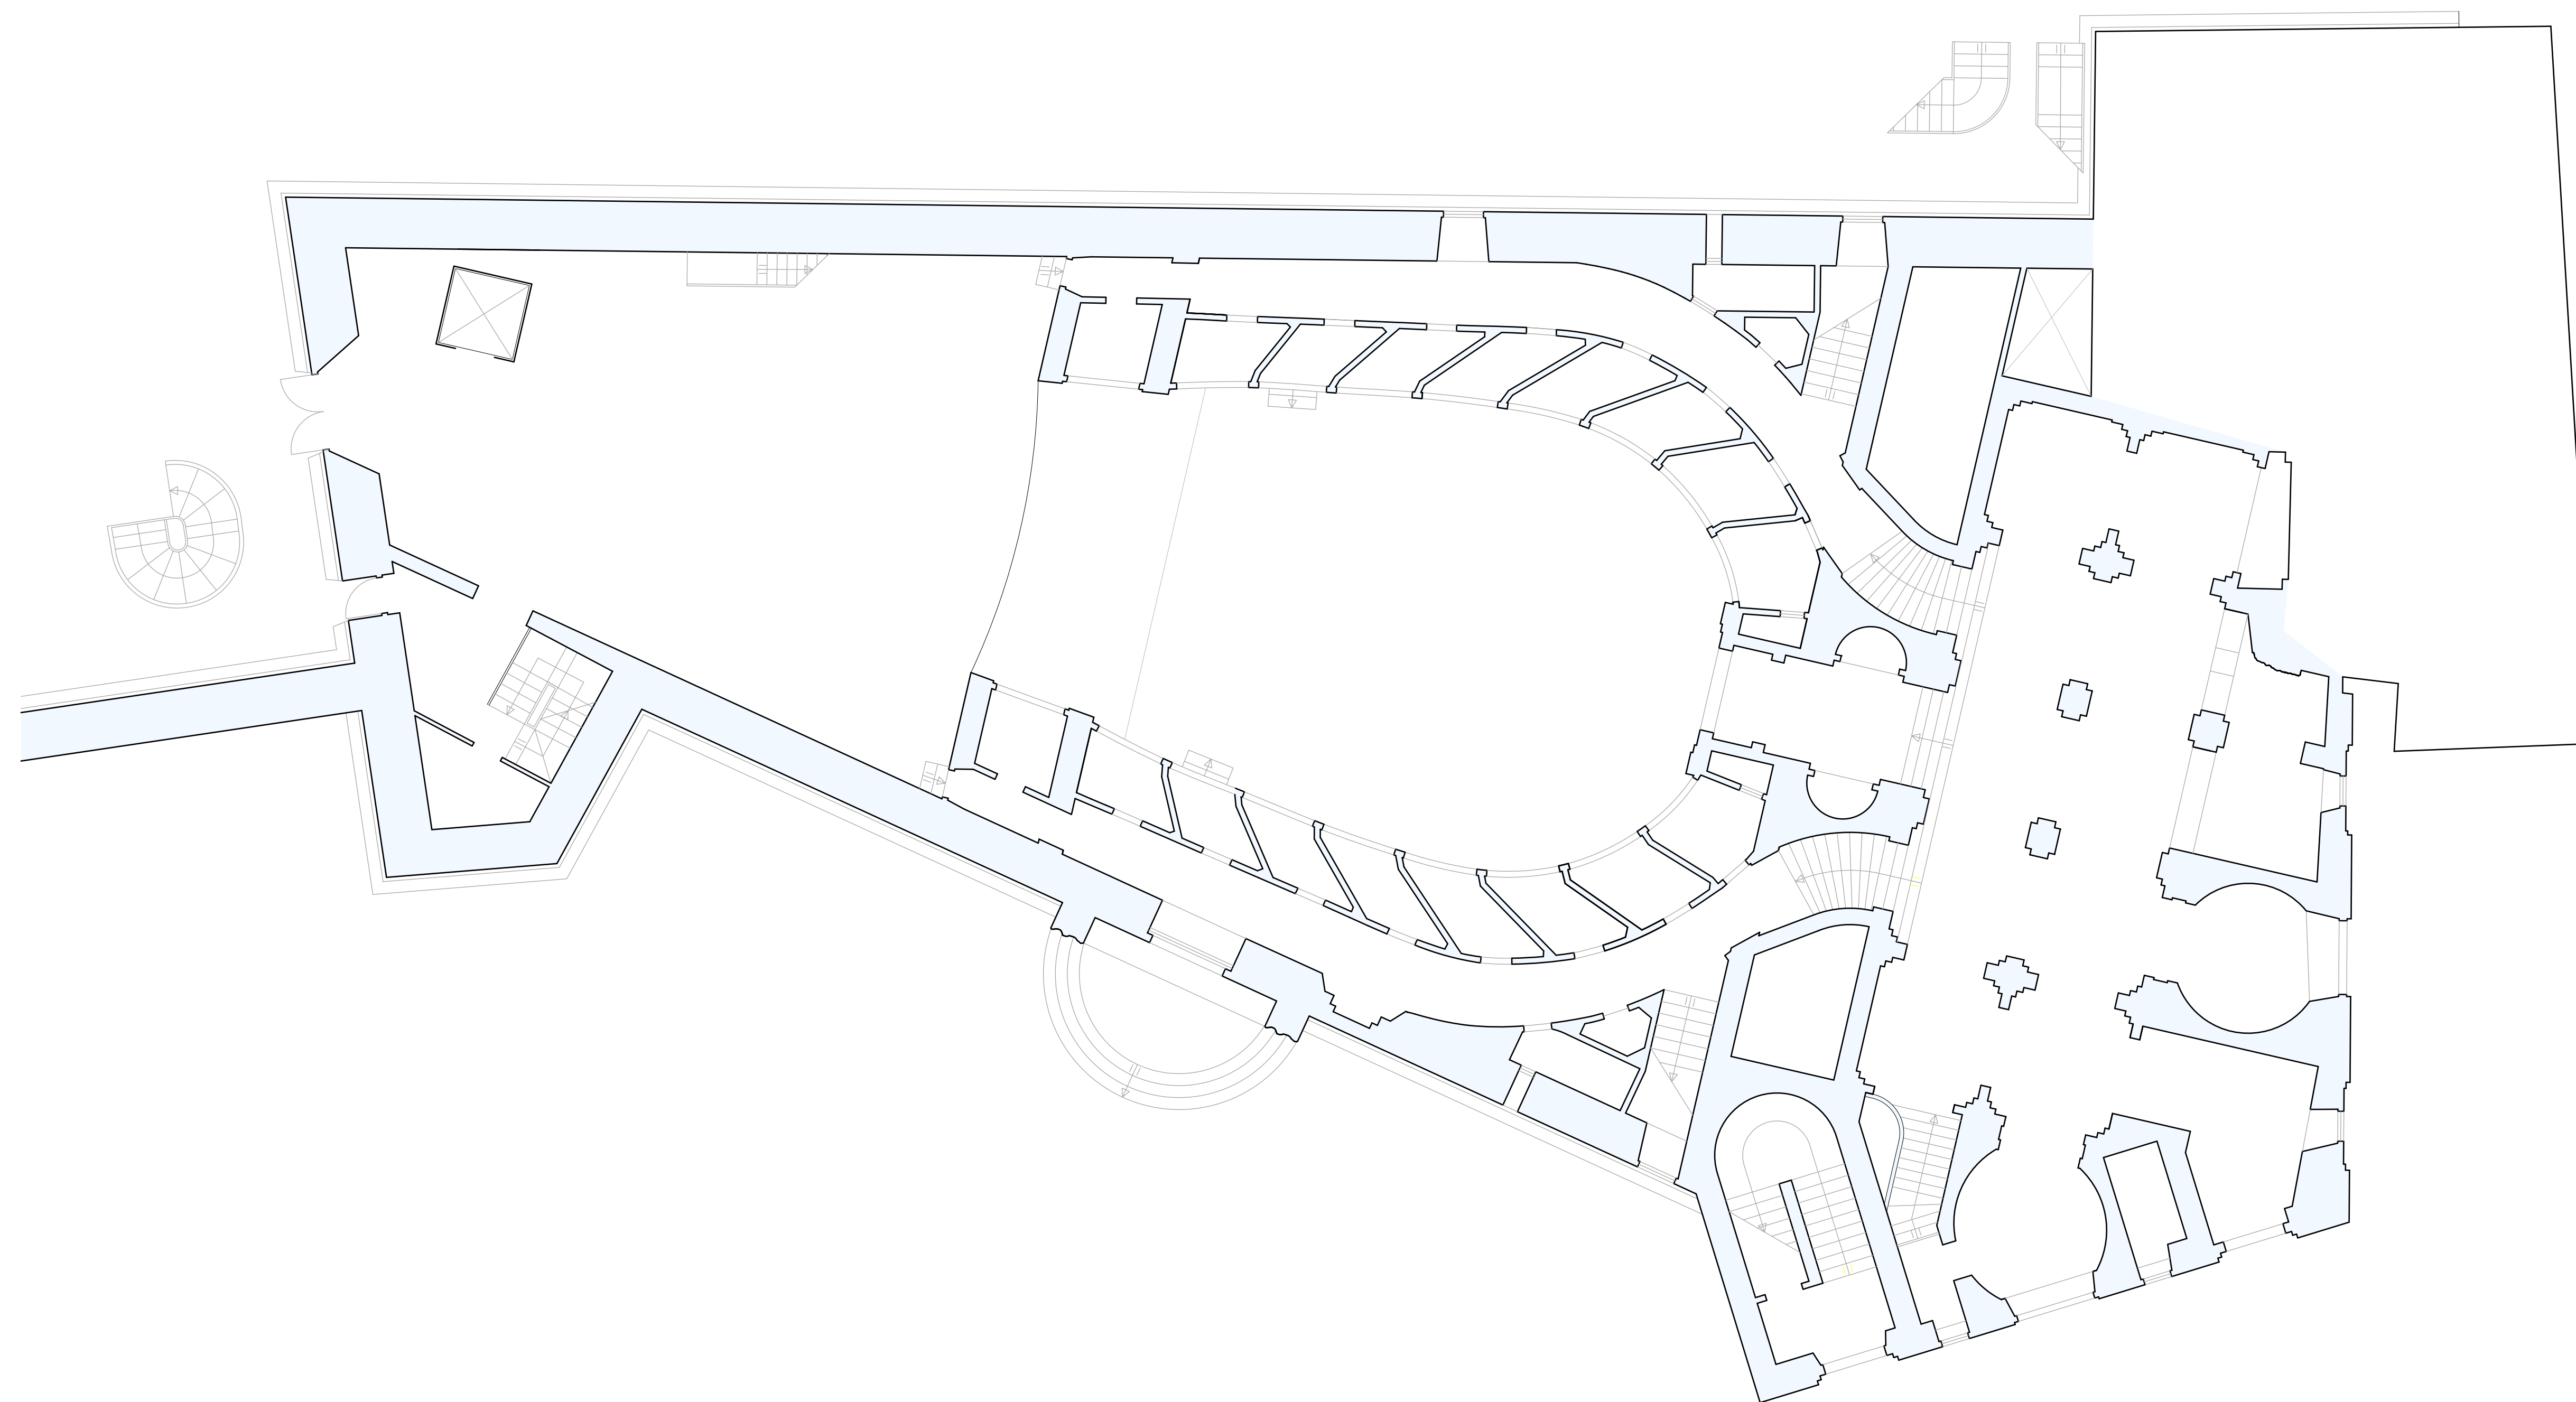

COMUNE DI FIGLINE E INCISA VALDARNO
Provincia di Firenze

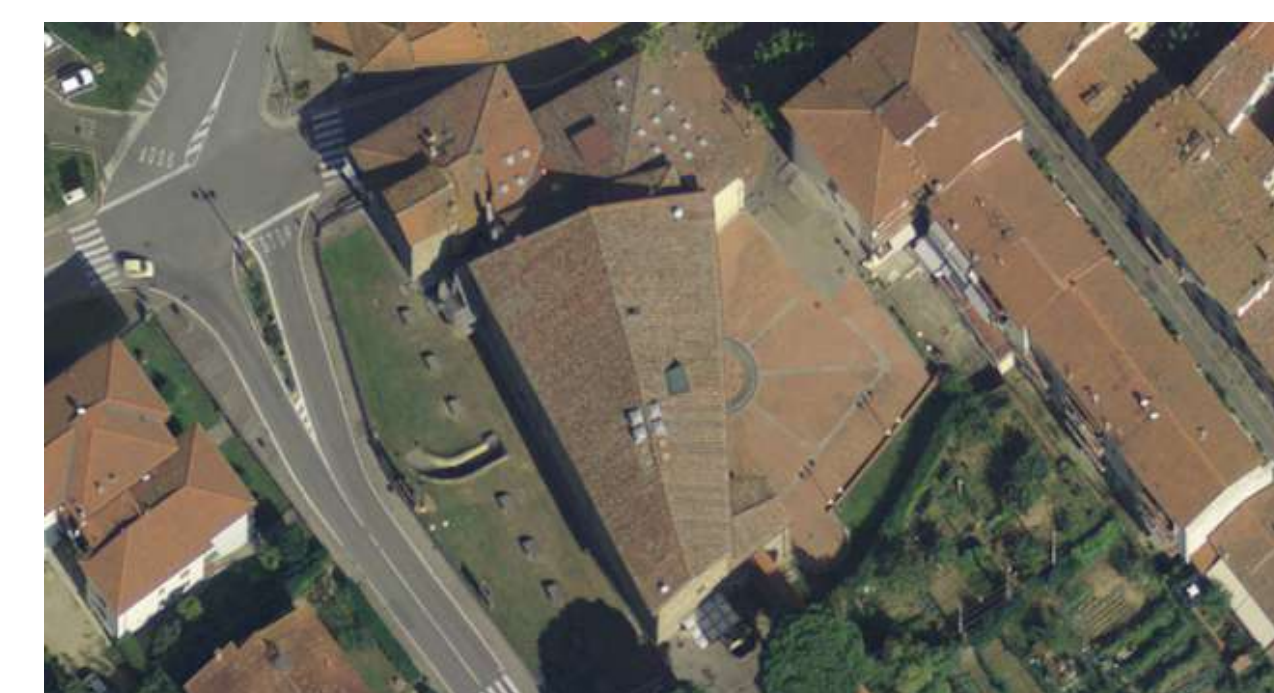


TEATRO GARIBALDI


PIANTA MEZZANINO 1

scala: 1:100

Note: Elaborazione: *Geom. Antonio Corazzi*

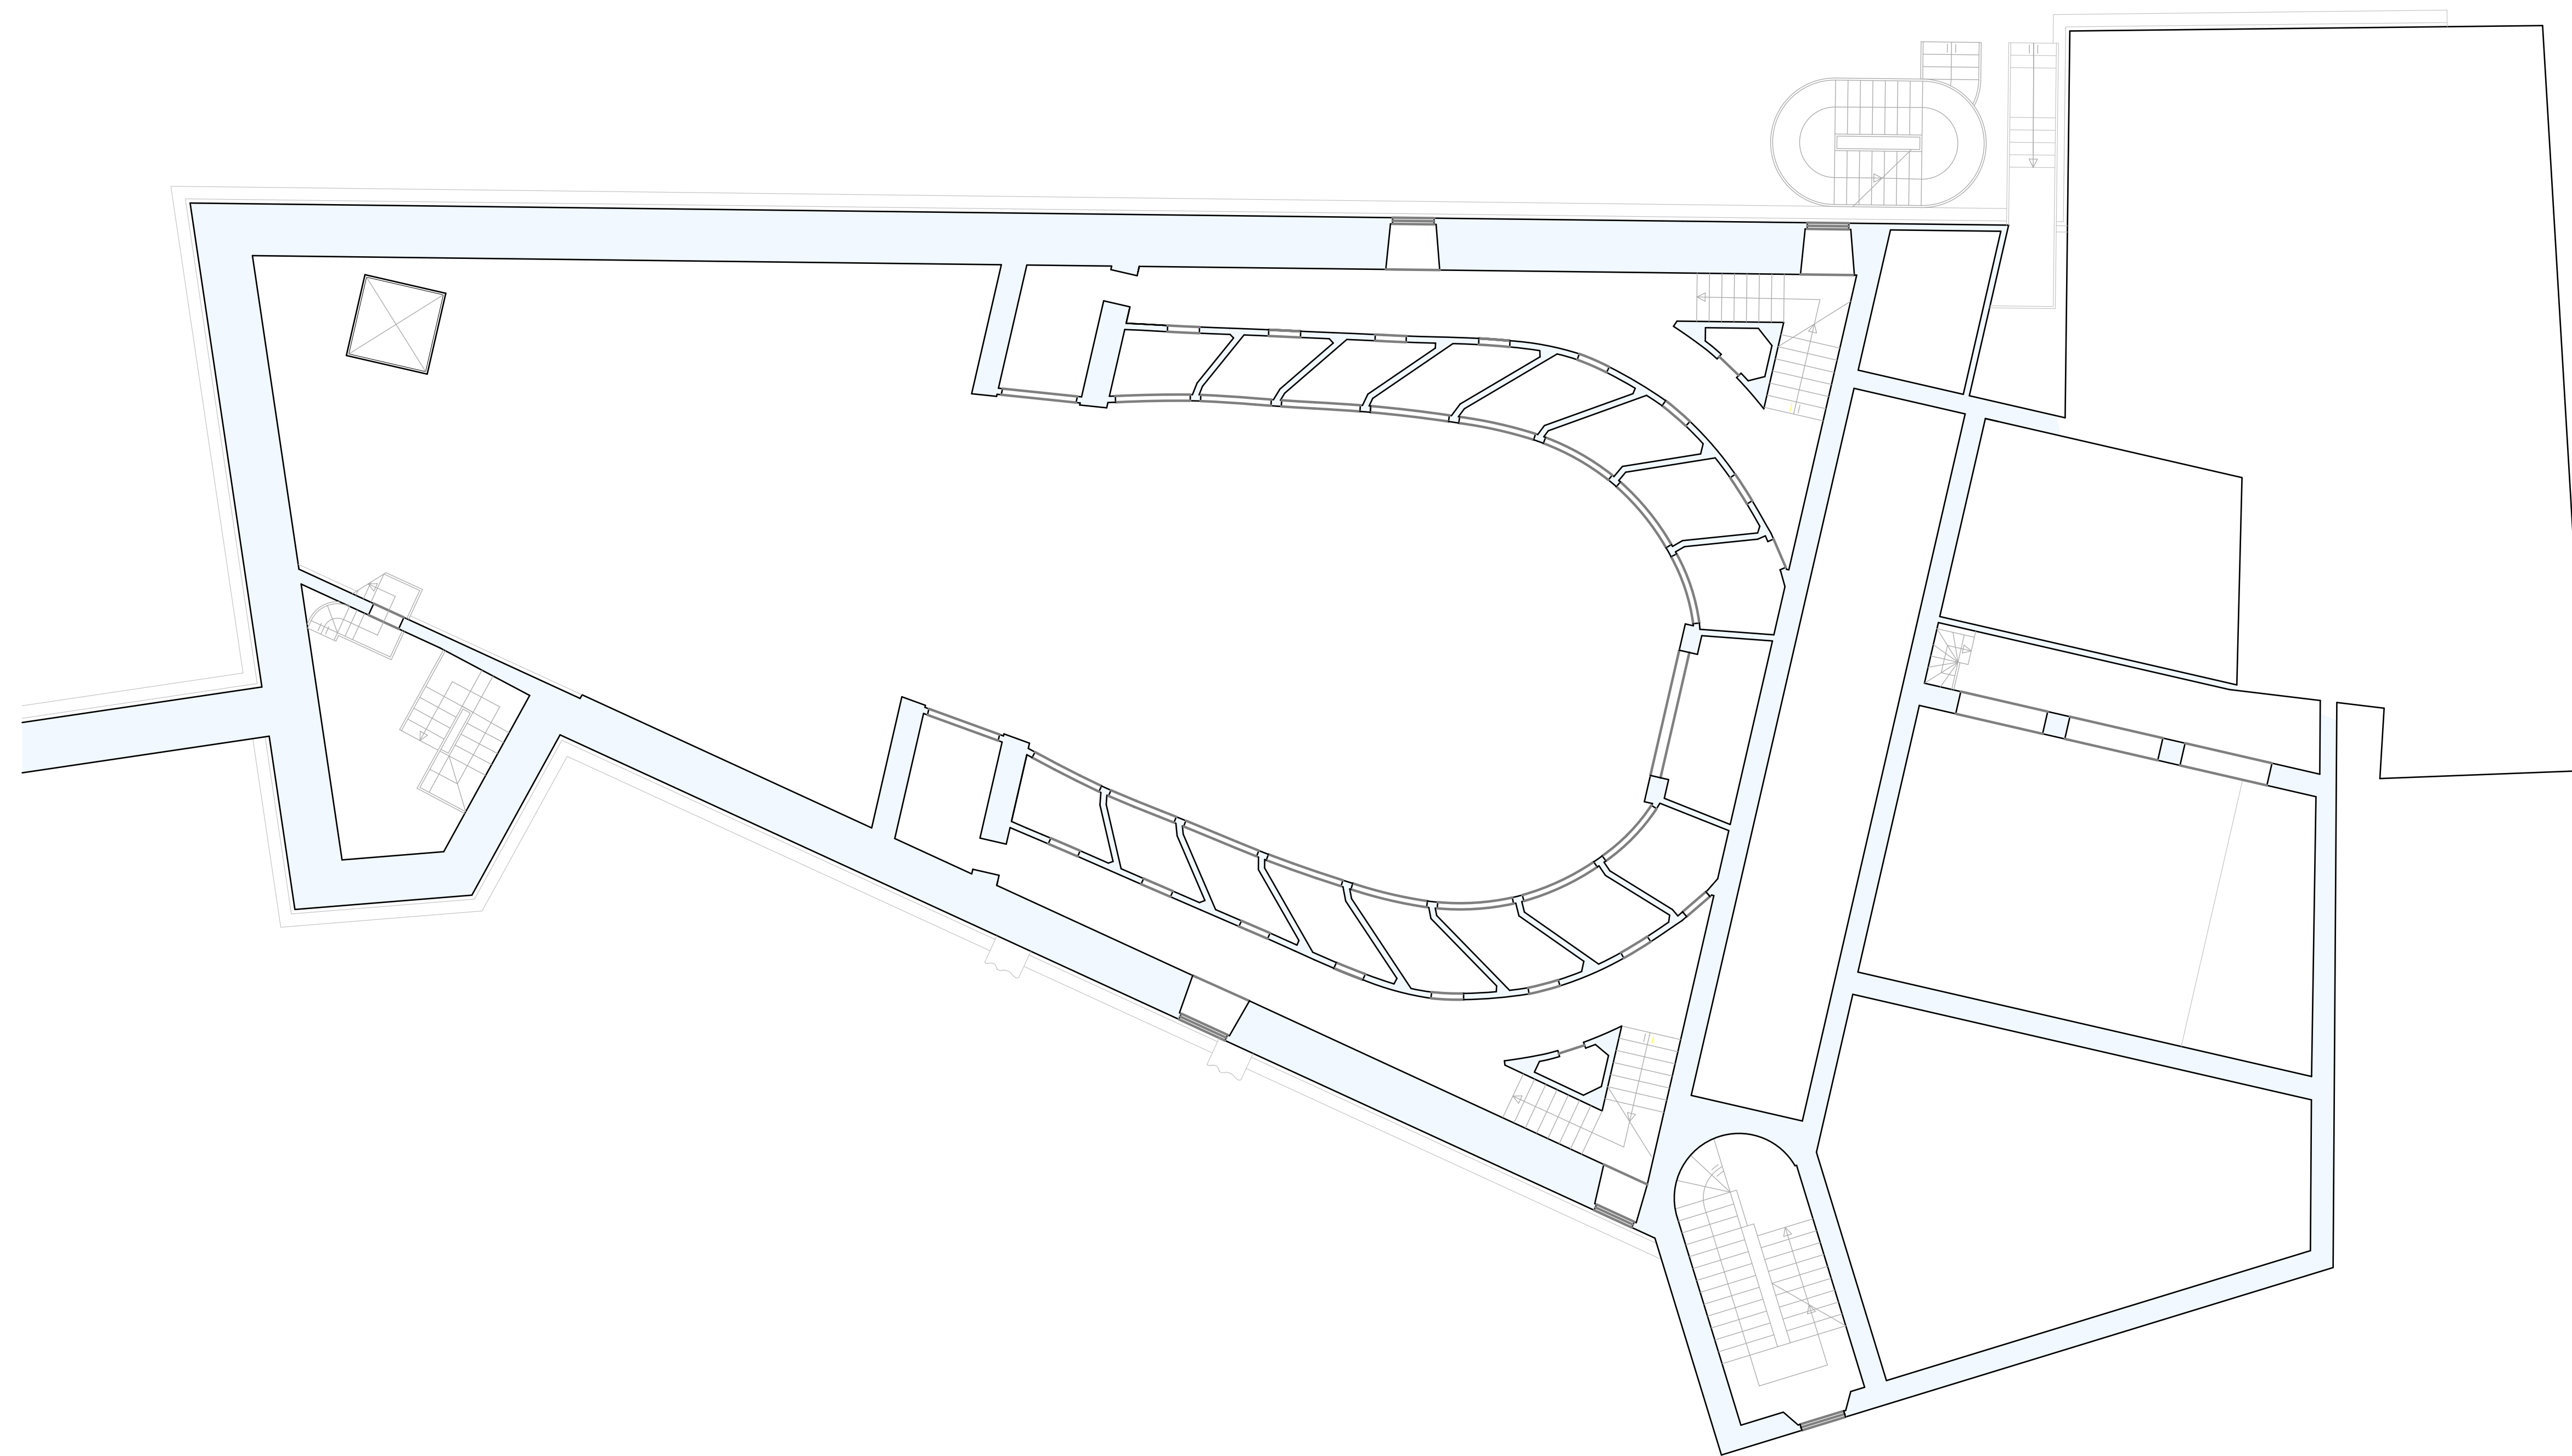

COMUNE DI FIGLINE E INCISA VALDARNO
Provincia di Firenze

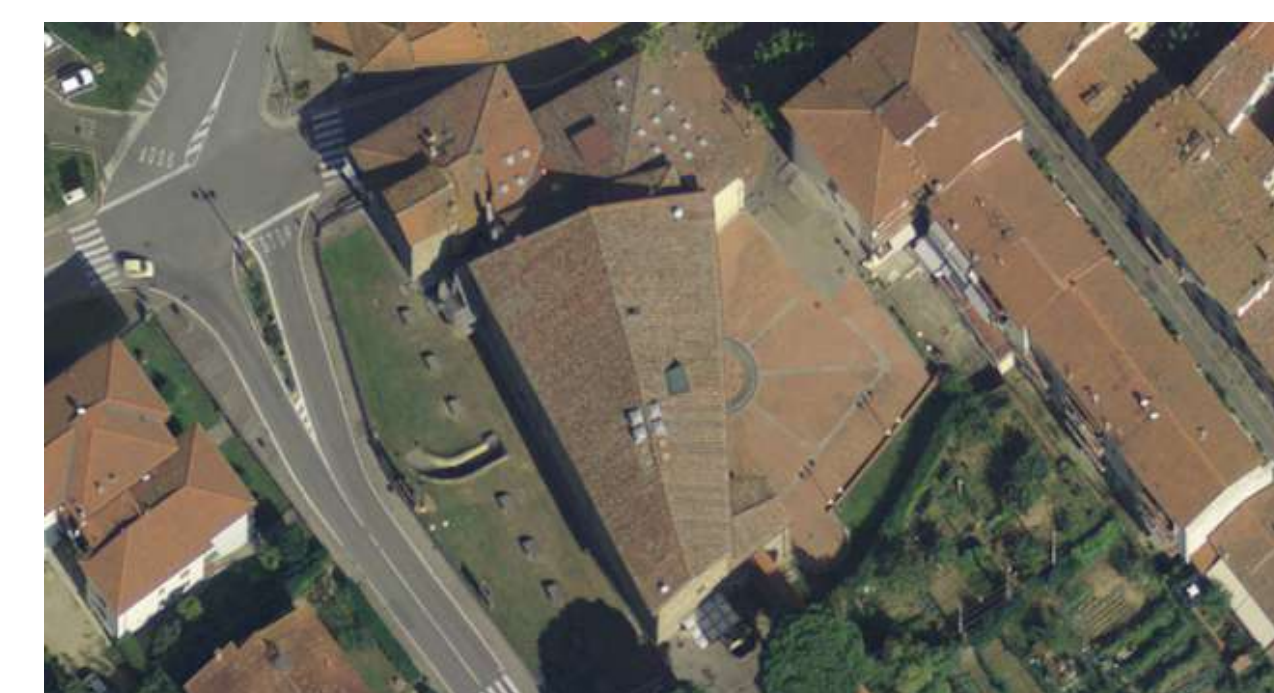


TEATRO GARIBALDI

PIANTA MEZZANINO 2

scala: 1:100

Note: Elaborazione: *Geom. Antonio Corazzi*

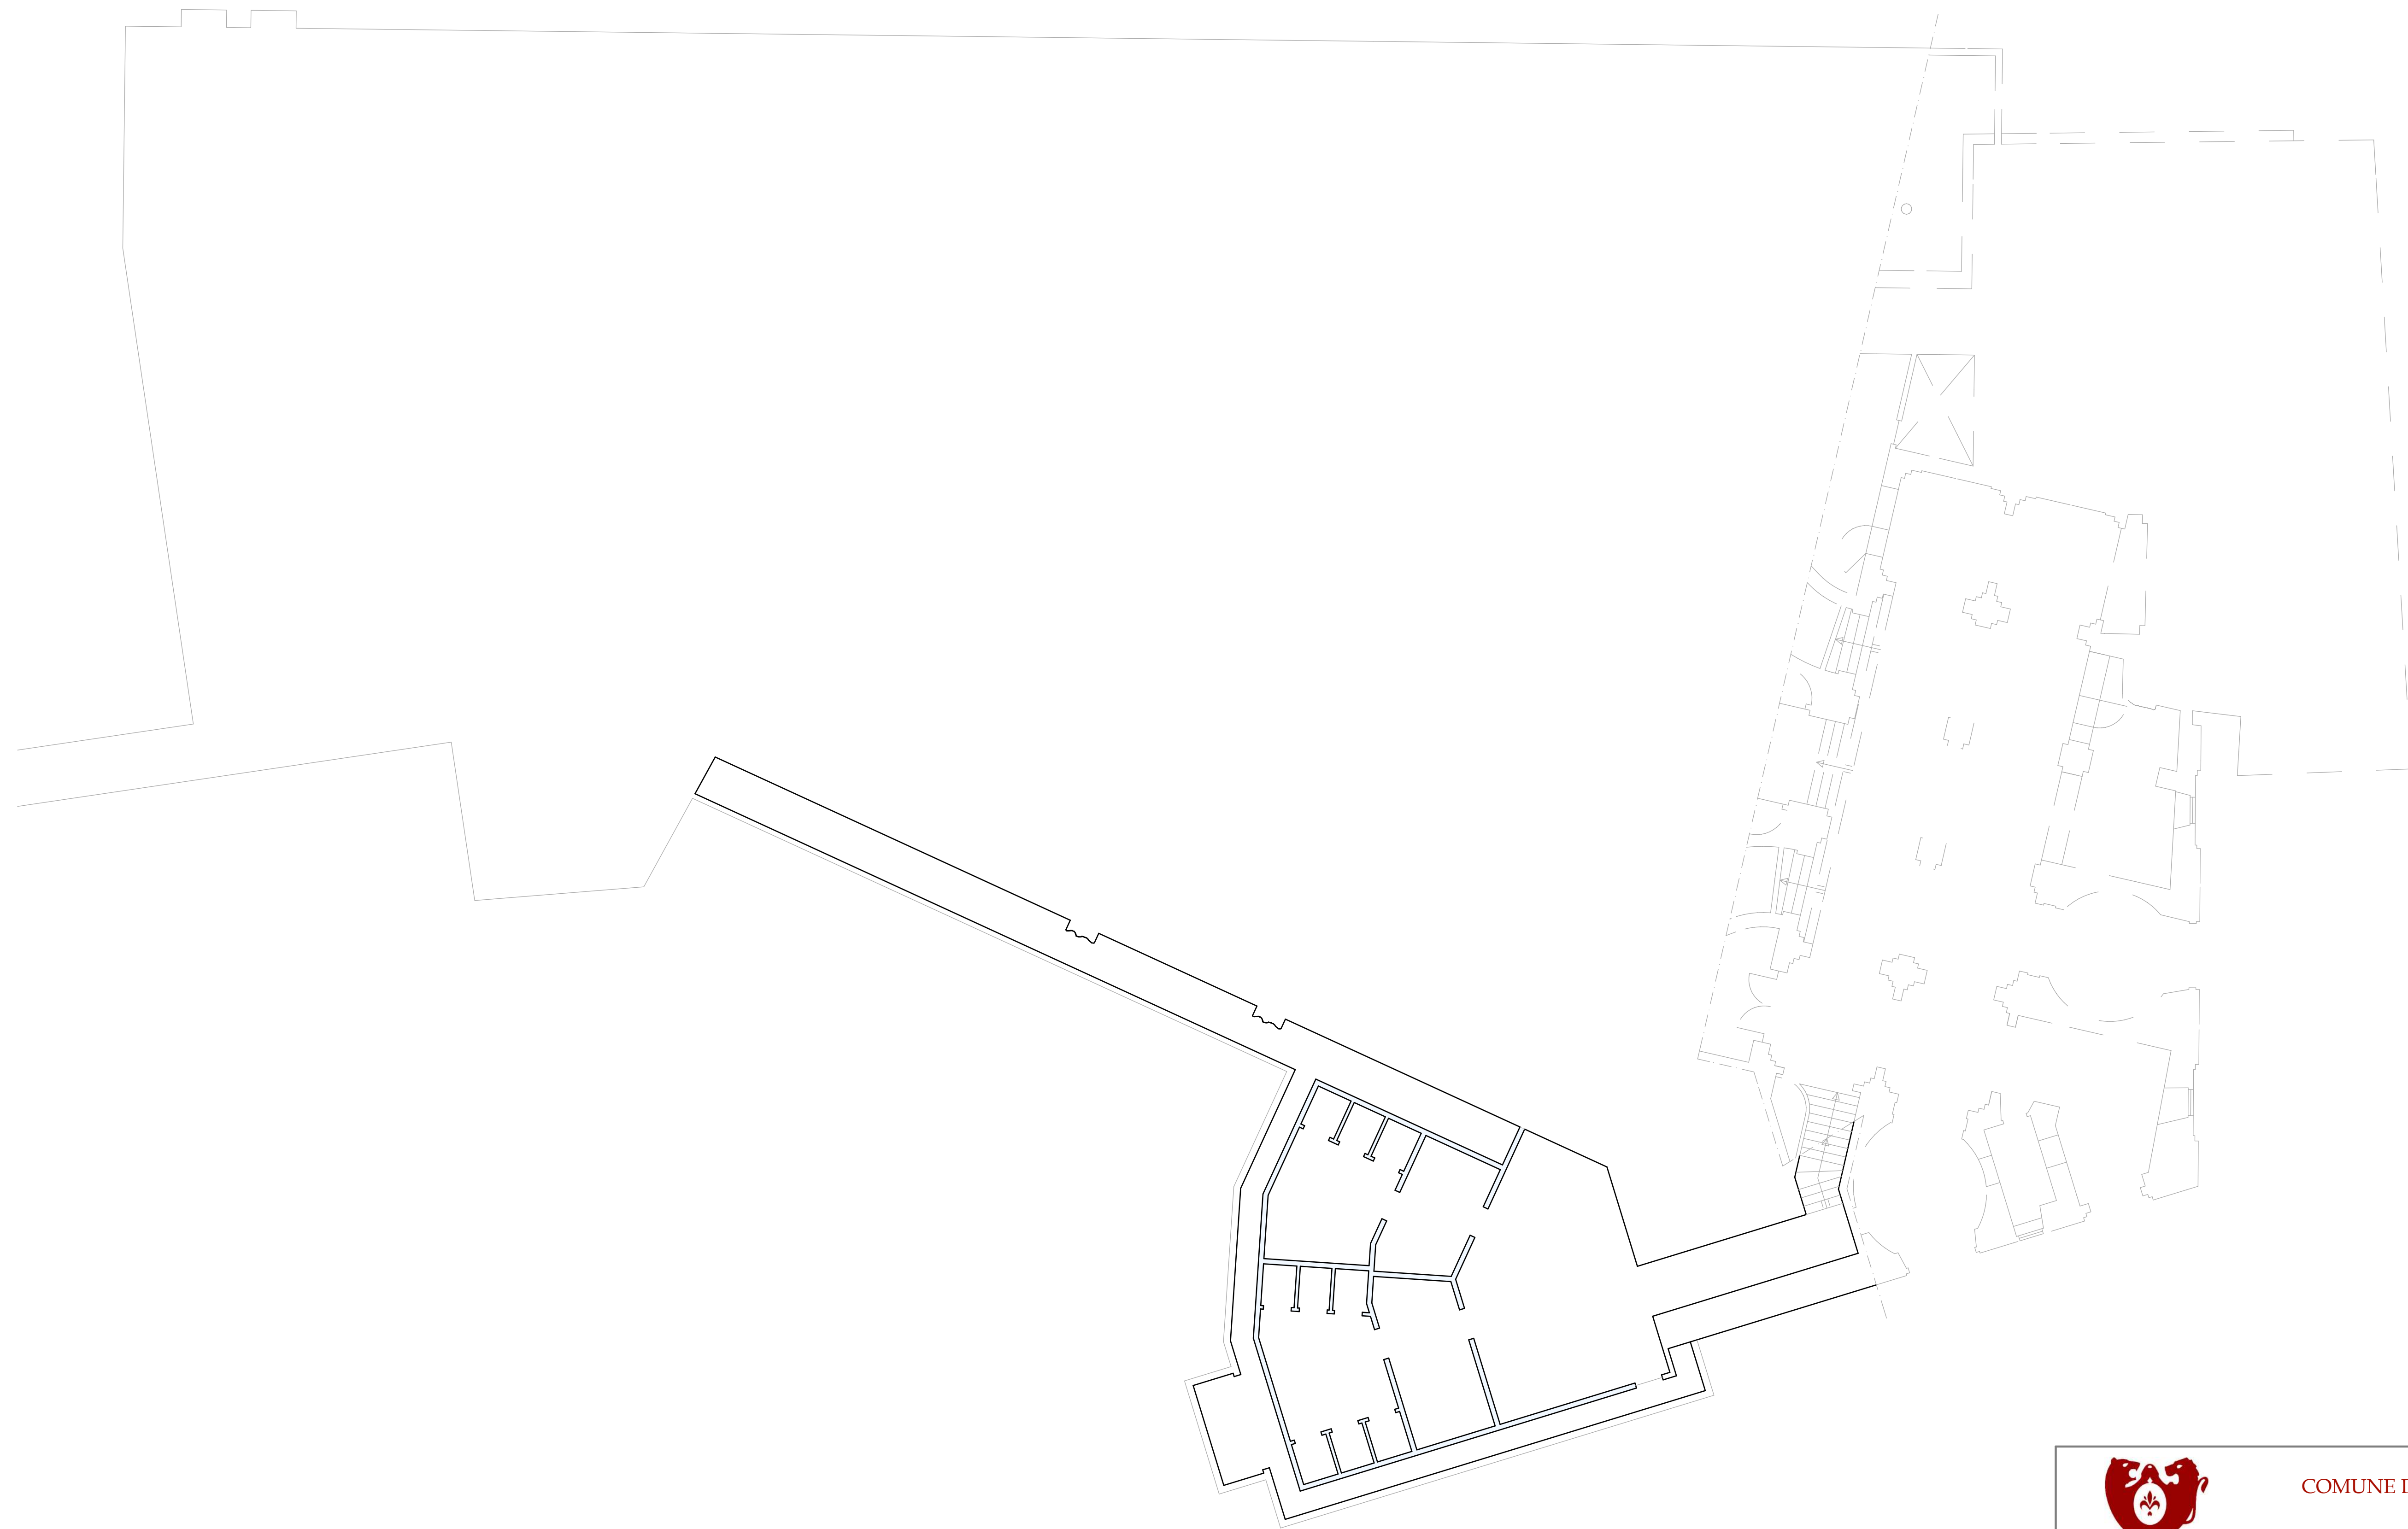

COMUNE DI FIGLINE E INCISA VALDARNO
Provincia di Firenze




TEATRO GARIBALDI

PIANTA SEMINTERRATO

scala: 1:100

Note: Elaborazione: *Geom. Antonio Corazzi*

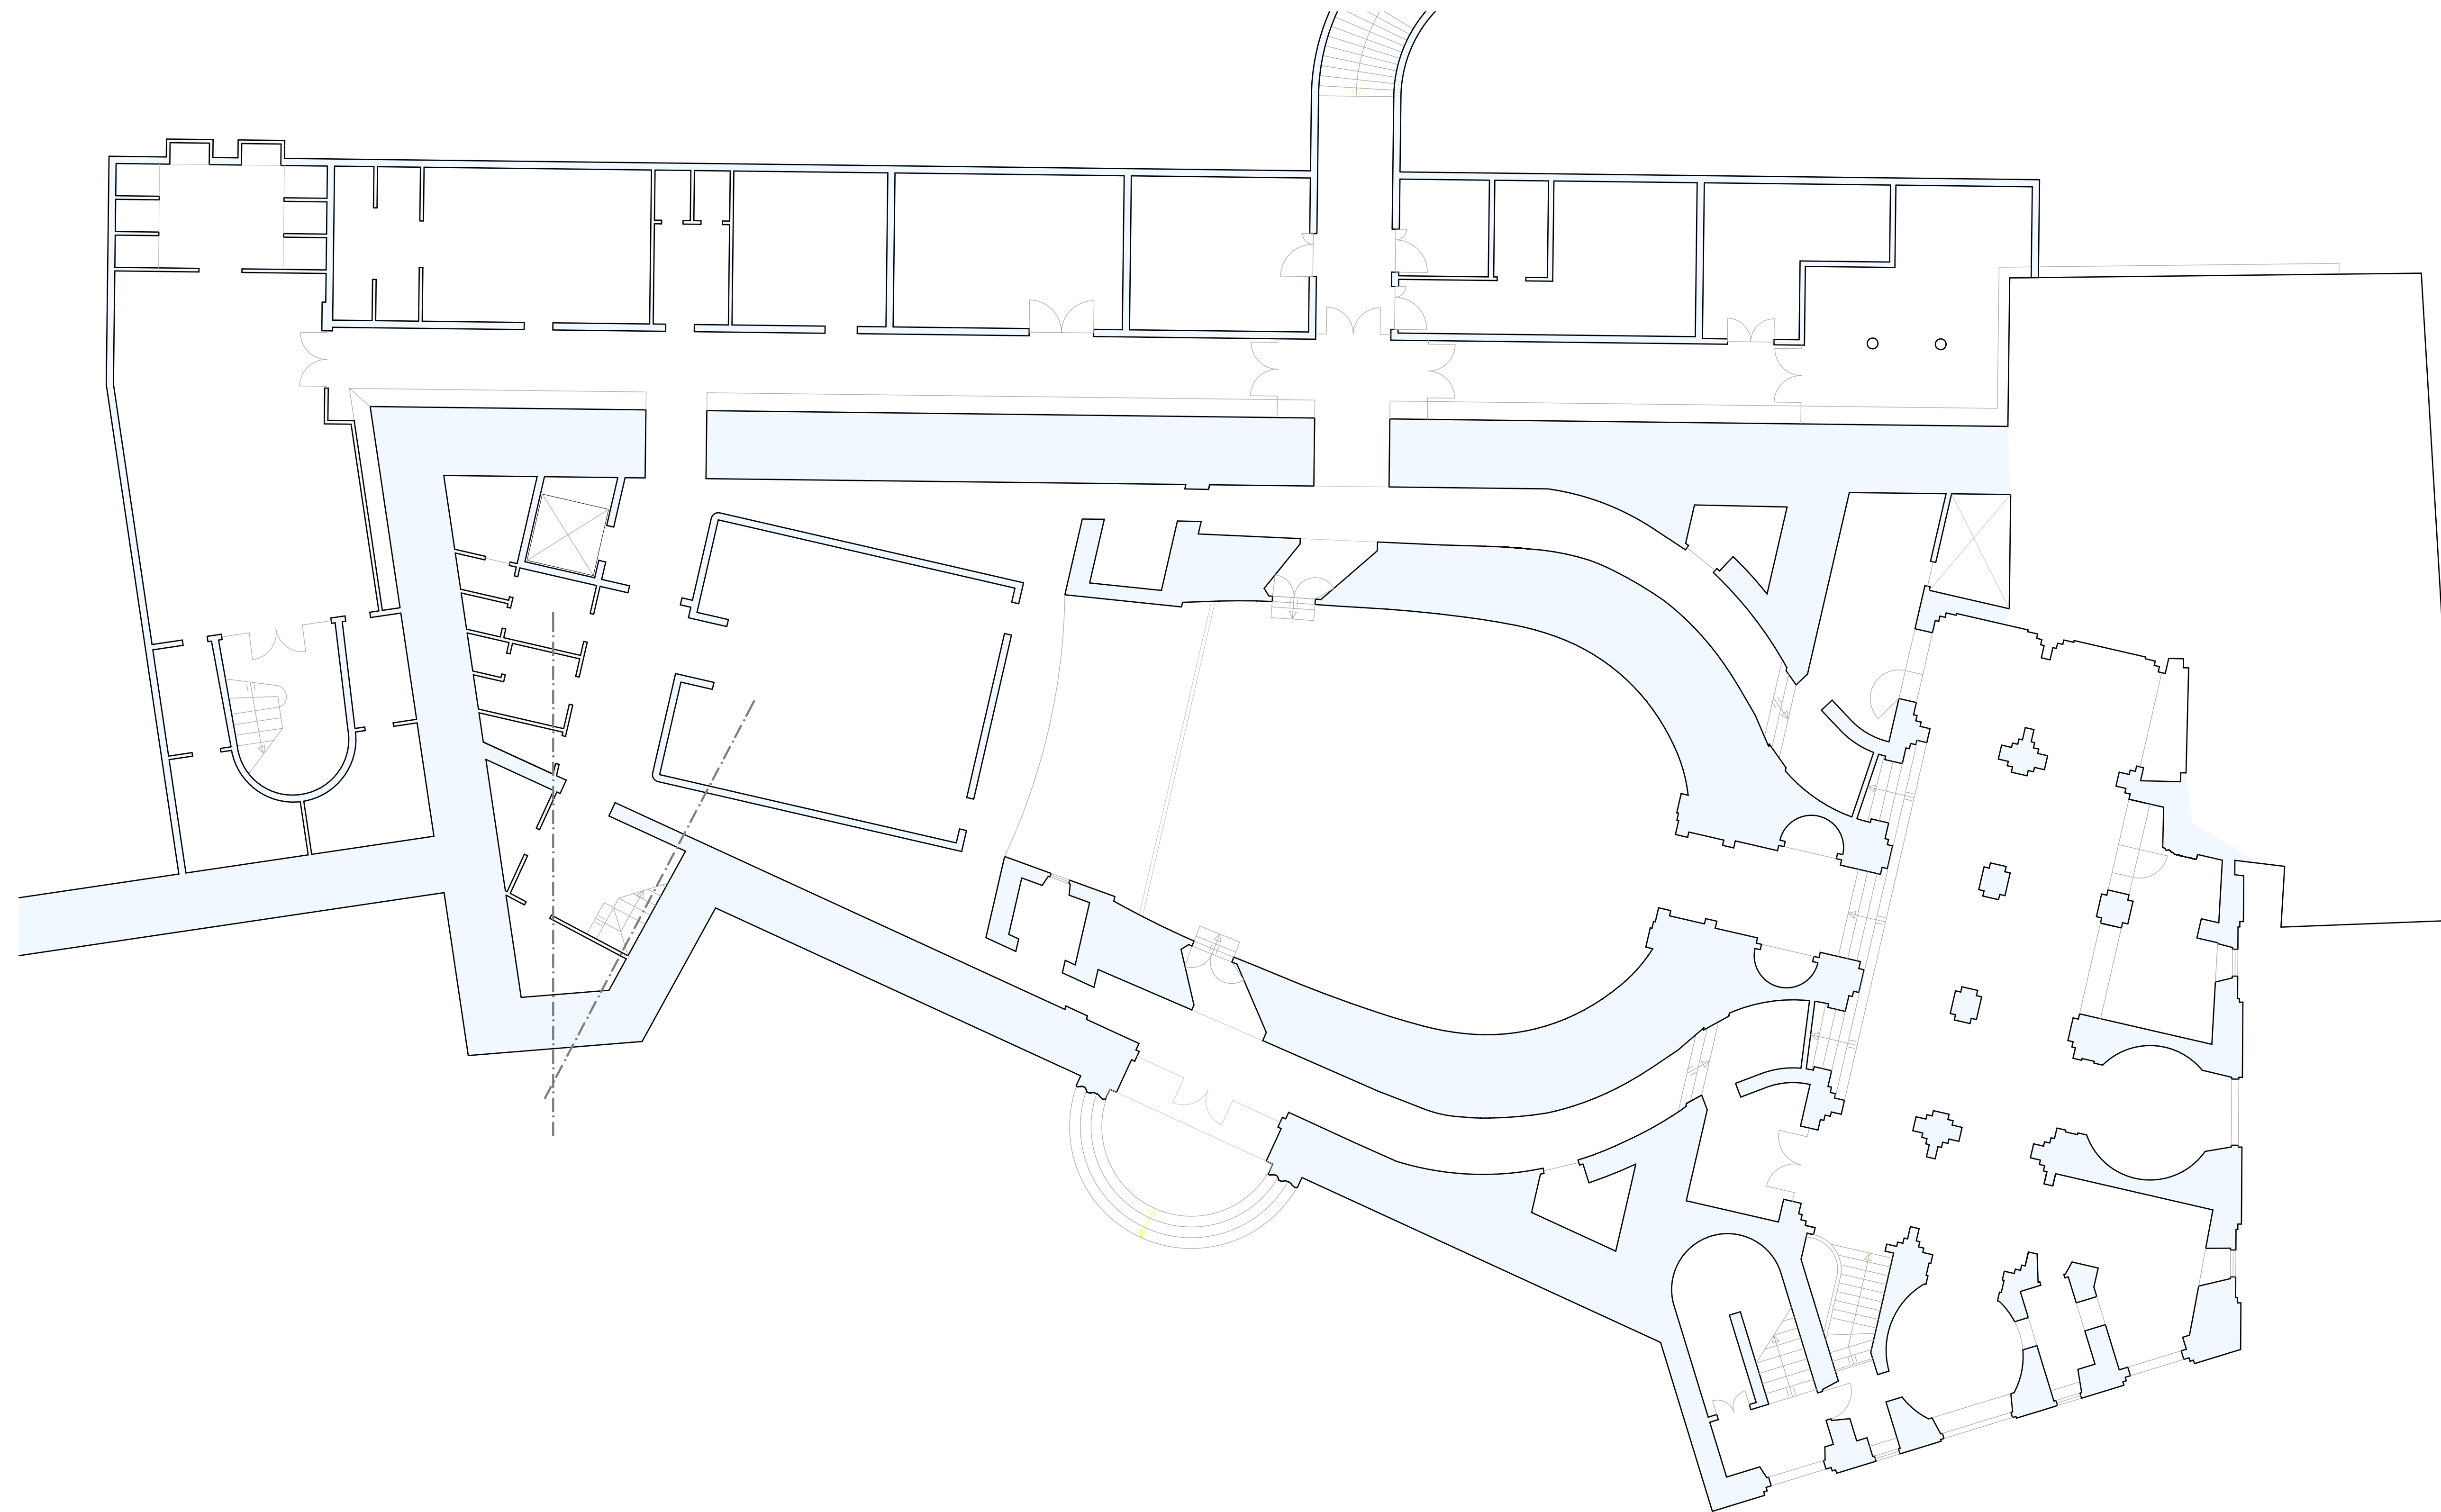

COMUNE DI FIGLINE E INCISA VALDARNO
Provincia di Firenze



TEATRO GARIBALDI

PIANTA TERRENO

scala: 1:100

Note: Elaborazione: *Geom. Antonio Corazzi*